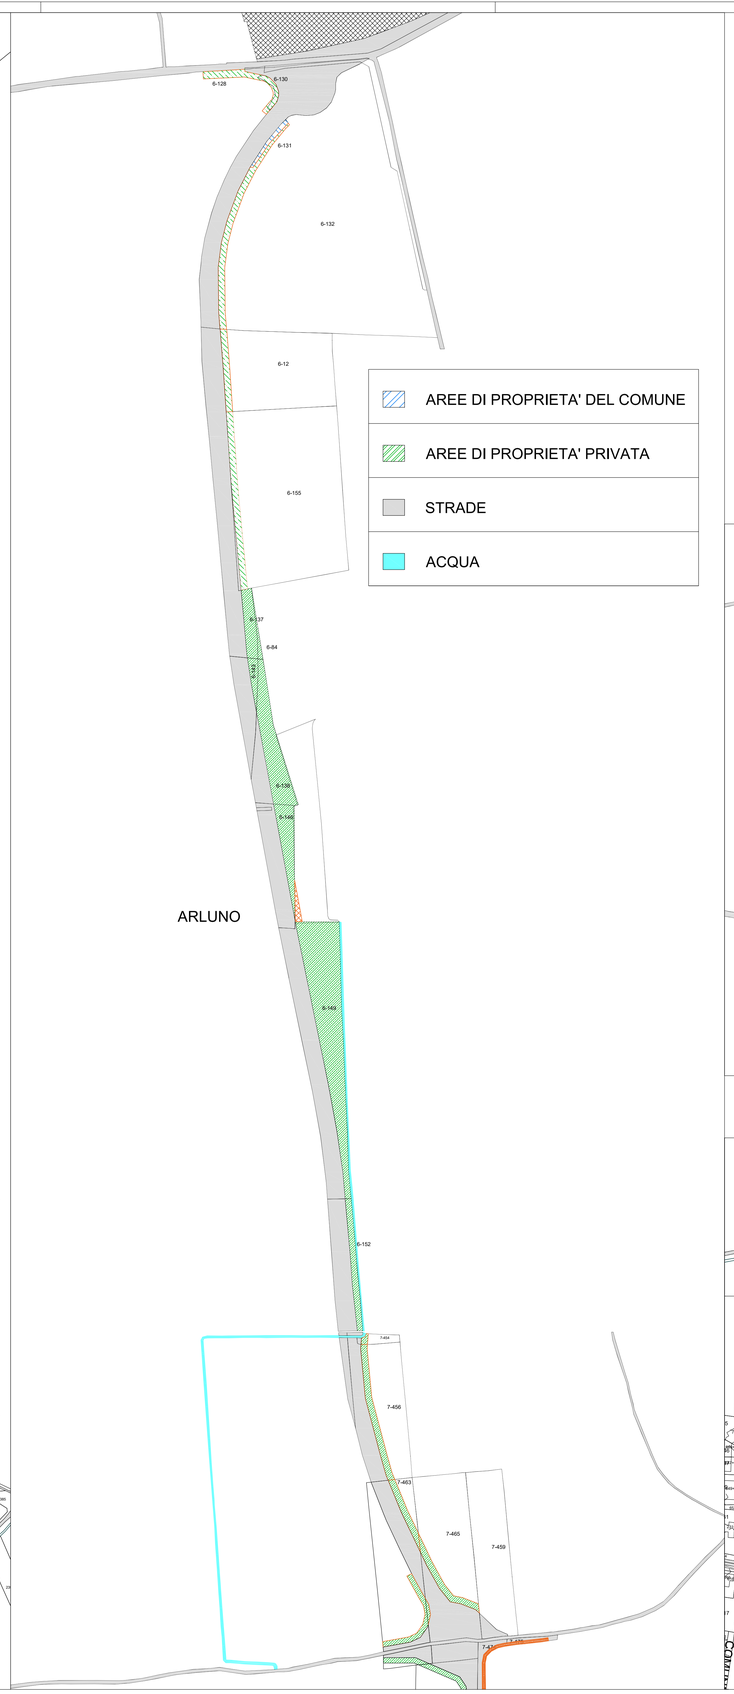

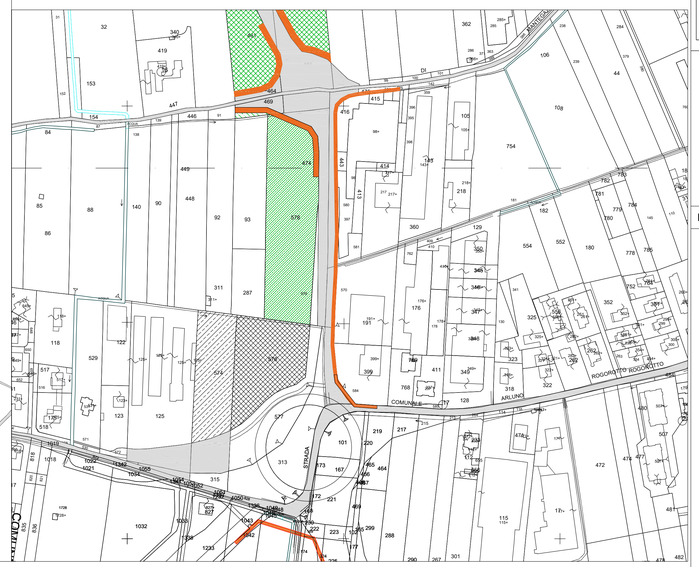

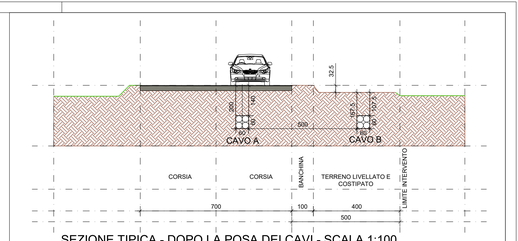

SEZIONE TIPICA - DOPO LA POSA DEI CAVI - SCALA 1:100

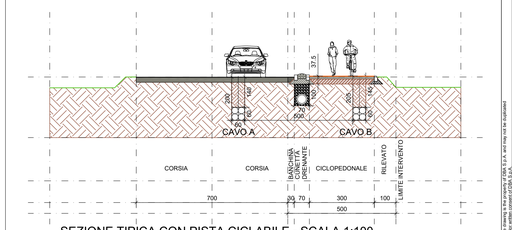

SEZIONE TIPICA CON PISTA CICLABILE - SCALA 1:100

N

0 2 4 6 8 10m

Il presente elaborato è valido solo in coordinamento con tutte le altre discipline specialistiche con le quali deve essere verificata la conformità. Tutte le misure ed eventuali variazioni rispetto al presente elaborato devono essere verificate in cantiere. This plan only valid in connection & coordination with the plans of all other Specialist disciplines, and must be checked for conformity with these plans. Deviations in dimensions must be clarified with the site management.

CLIENT / COMMITTENTE:

Data4 SMART & SCALABLE DATA CENTERS

Project Name / Progetto:

DATA CENTER (MIL02)
VITTUONE (MI)

Location / Indirizzo progetto:

Via Giovanni Pascoli - Vittuone (MI)

DESIGN TEAM / TEAM DI PROGETTO:

CONSULTING DESIGNER / PROGETTISTA
Arch. Daniele De Bettin
DBA S.p.A.
Viale Liguria 24, Milano (MI)
Daniele De Bettin Architetto

STRUCTURAL DESIGN / PROGETTO STRUTTURE
Ing. Diego Serafini
DBA S.p.A.
Viale G. G. Felissent 20D, Villorba (TV)

MEP DESIGN / PROGETTO IMP. MECCANICI ED ELETTRICI
Ing. Sacha Buselli
DBA S.p.A.
Via Natale Battaglia 10, Milano (MI)

CLIENT / COMMITTENTE
Thomas Camille De Colle
Data4 Lombardia S.p.A.
P.zza Eleonora Duse 2, 20122 Milano (MI)

COORDINATION / COORDINAMENTO
PM - *G. Bonadio*
BIM Manger - *S. Di Biase*
BIM Coordinator - *R. Sodano*

INTEGRATED DESIGN / PROGETTAZIONE COORDINATA

DBA

DBA S.p.A.
Sede legale:
Piazza Roma, 19
32043 S. Stefano di Cadore (BL)
tel. +39.0435.85511
certificato **ISO 9001:2015** RINA n.5823/0/S-IQNet n.IT-1561/0

Sede secondaria:
Viale Felissent, 20/D
31020 Villorba (TV)
tel. +39.0422.85511
RINA n.5823/0/S-IQNet n.IT-1561/0

CAMPUS	PROJECT	AUTHOR	DISCIPLINE	DOC TYPE	RIBA	SEQUENCE	LEVEL
MIL2	PW2	DBA	10500	PLN	1	09a	AL

NOTES / NOTE:

REV.	REVISION DESCRIPTION / DESCRIZIONE REVISIONE	REVISION DATE
06		
05		
04		
03		
02		
01		
00	PRIMA EMISSIONE	24.10.2025

Client / Committente: Data4 Lombardia S.p.A. - P.zza Eleonora Duse 2, 20122 Milano (MI)

Oggetto:
CONNESSIONE ALTA TENSIONE
PISTA CICLABILE SP223dir ARLUNO
INQUADRAMENTO GENERALE
Subject:

PROJECT CODE / COMMESSA: 13030.004
SCALE / SCALA: 1:2000
DRAWN / DISEGNATO: POA
CHECKED / CONTROLLATO: POA
APPROVED / APPROVATO: GBO

FILE NAME / NOME FILE:13030004PD0GENDIS09R0_CiclabileArluno_20251024

INQUADRAMENTO GENERALE
PERCORSO DEI CAVI ALTA TENSIONE

INQUADRAMENTO GENERALE
PIANO PARTICELLARE - MAPPALI INTERESSATI DAI LAVORI

PROPERTY OF DBA S.p.A. NON UTILIZZABILE O REPLICABILE (ANCHE IN PARTE) SENZA CONSENSO SCRITTO DA PARTE DI DBA

DBA S.p.A. - Il disegno è di proprietà di DBA S.p.A. - Il disegno non può essere usato senza autorizzazione di DBA S.p.A. Tale disegno non può essere copiato o riprodotto in tutto o in parte senza il consenso di DBA S.p.A. Tale disegno non può essere ceduto a terzi senza autorizzazione di DBA S.p.A. and may not be copied